


APARTMÁN Č. 49

4.NP

3+kk



Půdorys apartmánu

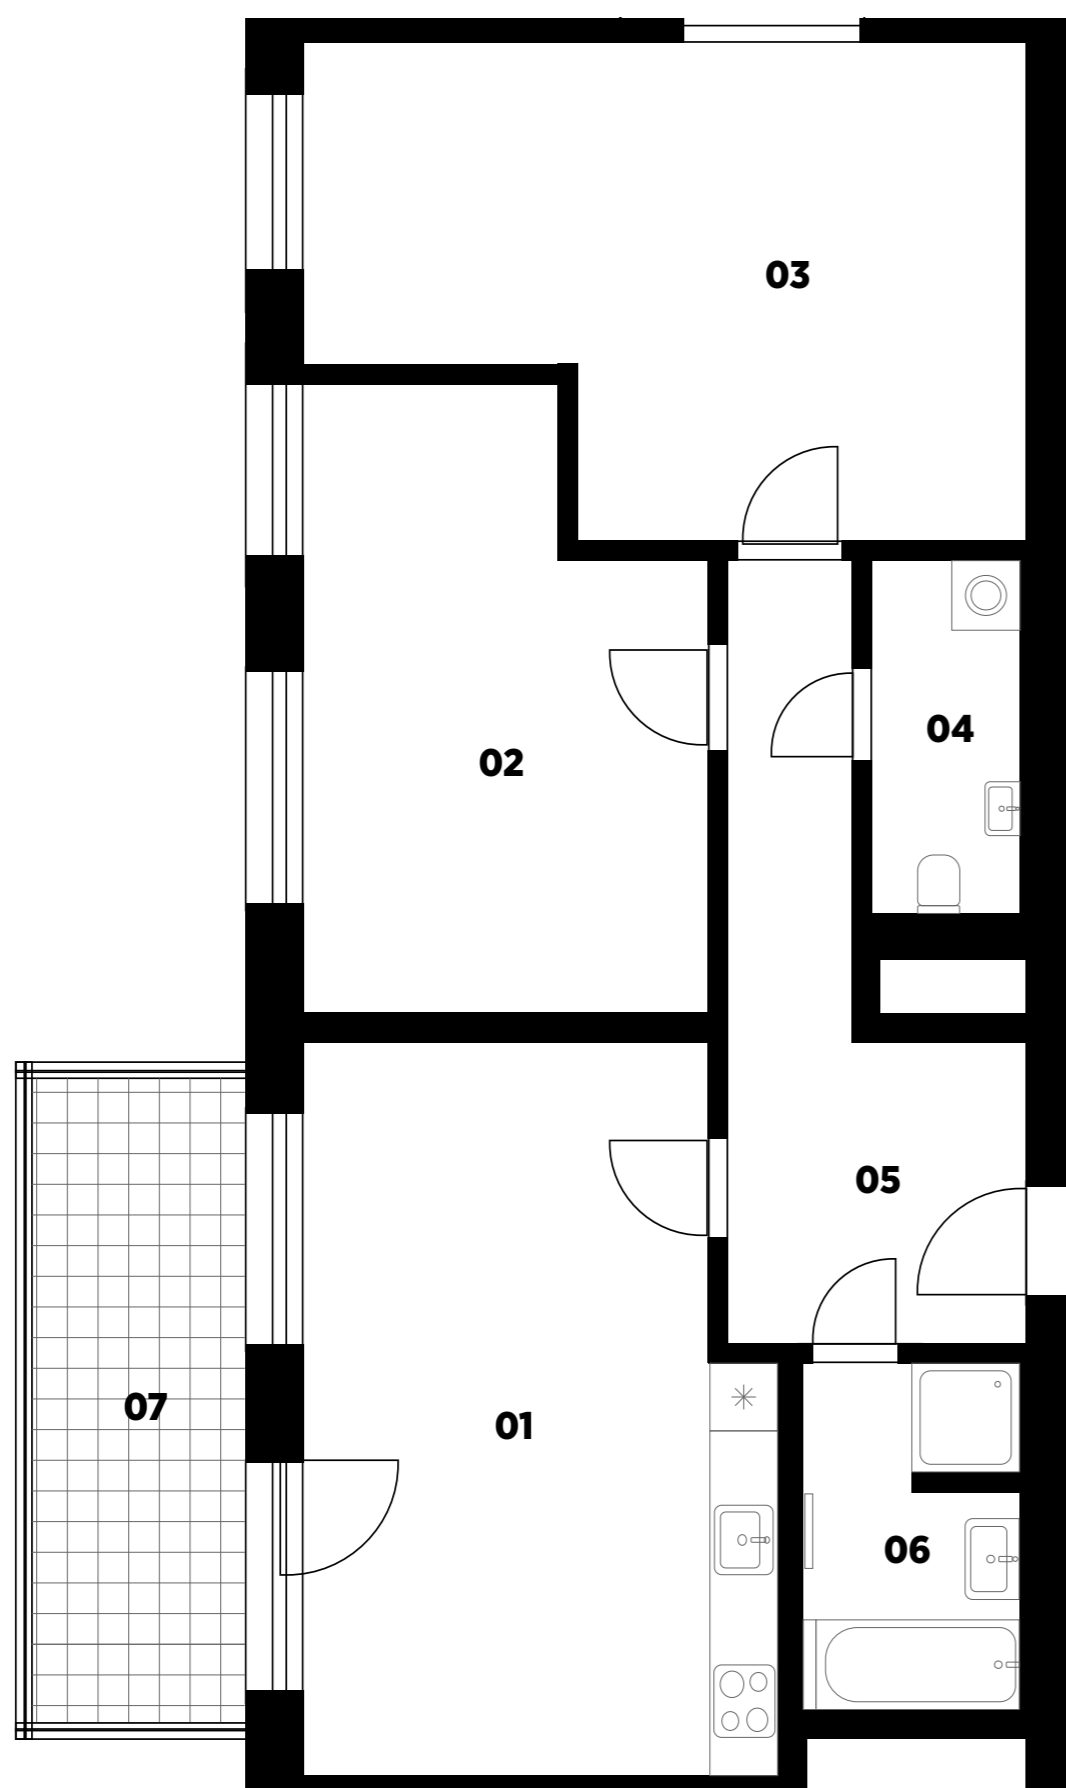


Legenda místností

č.	Místnost	m ²
01	Obývací pokoj + kk	23,6
02	Ložnice	16,1
03	Pokoj	22,0
04	WC	3,6
05	Předsíň	10,7
06	Koupelna	5,1
Celkem		81,1
Podlahová plocha dle NV č. 366/2013 Sb.		85,6
07	Balkón	11,3

Podlahová plocha jednotky dle platných právních předpisů (nařízení vlády č. 366/2013 Sb.) znamená celkovou plochu všech místností jednotky a také plochy pod nosnými i nenosnými zdmi, přízdívkami a jádry (zde označené jako svislé konstrukce). Jedná se o plochu, která je vymezená obvodovými zdmi jednotky. Plochy jednotlivých místností jsou pouze orientační. Vyobrazené zařízení v plánech jednotek (nábytek, kuchyňská linka, elektrické spotřebiče atd.) není součástí dodávky. Rozsah dodávky je specifikován ve standardu. Investor si vyhrazuje právo na drobné úpravy.

Umístění na podlaží

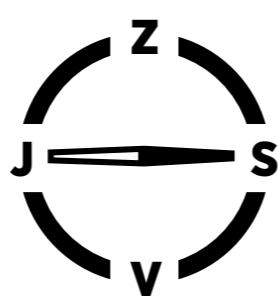

Ing. Jiří Mach

Prodejce

+420 776 578 357

jiri.mach@bidli.cz

