


Půdorys

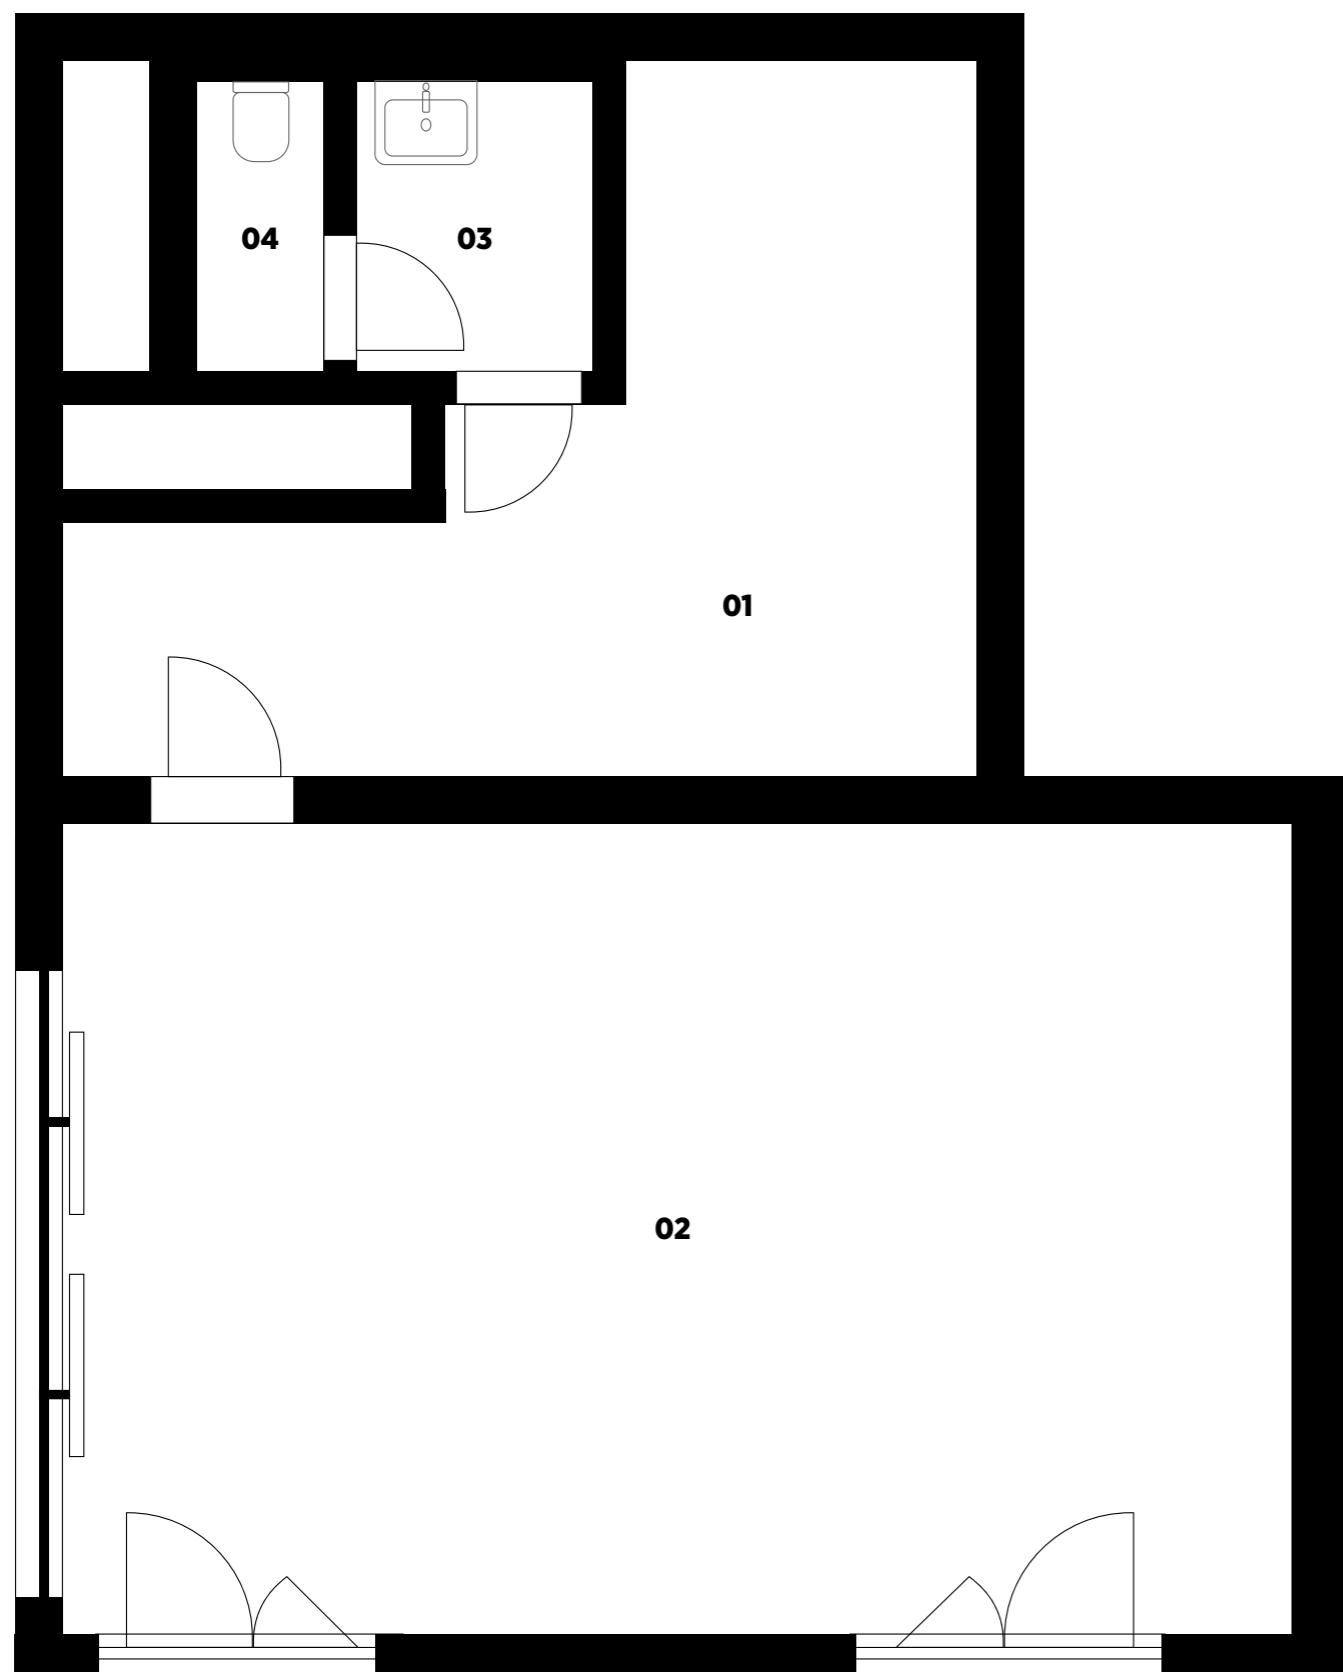

Legenda místností

č.	Místnost	m ²
01	Zázemí	17,85
02	Pronajímatelná plocha	43,46
03	WC - předsiň	3,06
04	WC	1,76
Celkem		66,13
Podlahová plocha dle NV č. 366/2013 Sb.		68,9

Podlahová plocha jednotky dle platných právních předpisů (nařízení vlády č. 366/2013 Sb.) znamená celkovou plochu všech místností jednotky a také plochy pod nosnými i nenosnými zdmi, přizdívkami a jádry (zde označené jako svislé konstrukce). Jedná se o plochu, která je vymezená obvodovými zdmi jednotky. Plochy jednotlivých místností jsou pouze orientační. Vyobrazené zařízení v plánech jednotek (nábytek, kuchyňská linka, elektrické spotřebiče atd.) není součástí dodávky. Rozsah dodávky je specifikován ve standardu. Investor si vyhrazuje právo na drobné úpravy.

Umístění na podlaží



Jiří Šimon - realitní služby
tel.: (+420) 602 30 40 70
e-mail: jirisimon@jirisimon.cz