


APARTMÁN Č. 34

3.NP

3+kk



Půdorys apartmánu

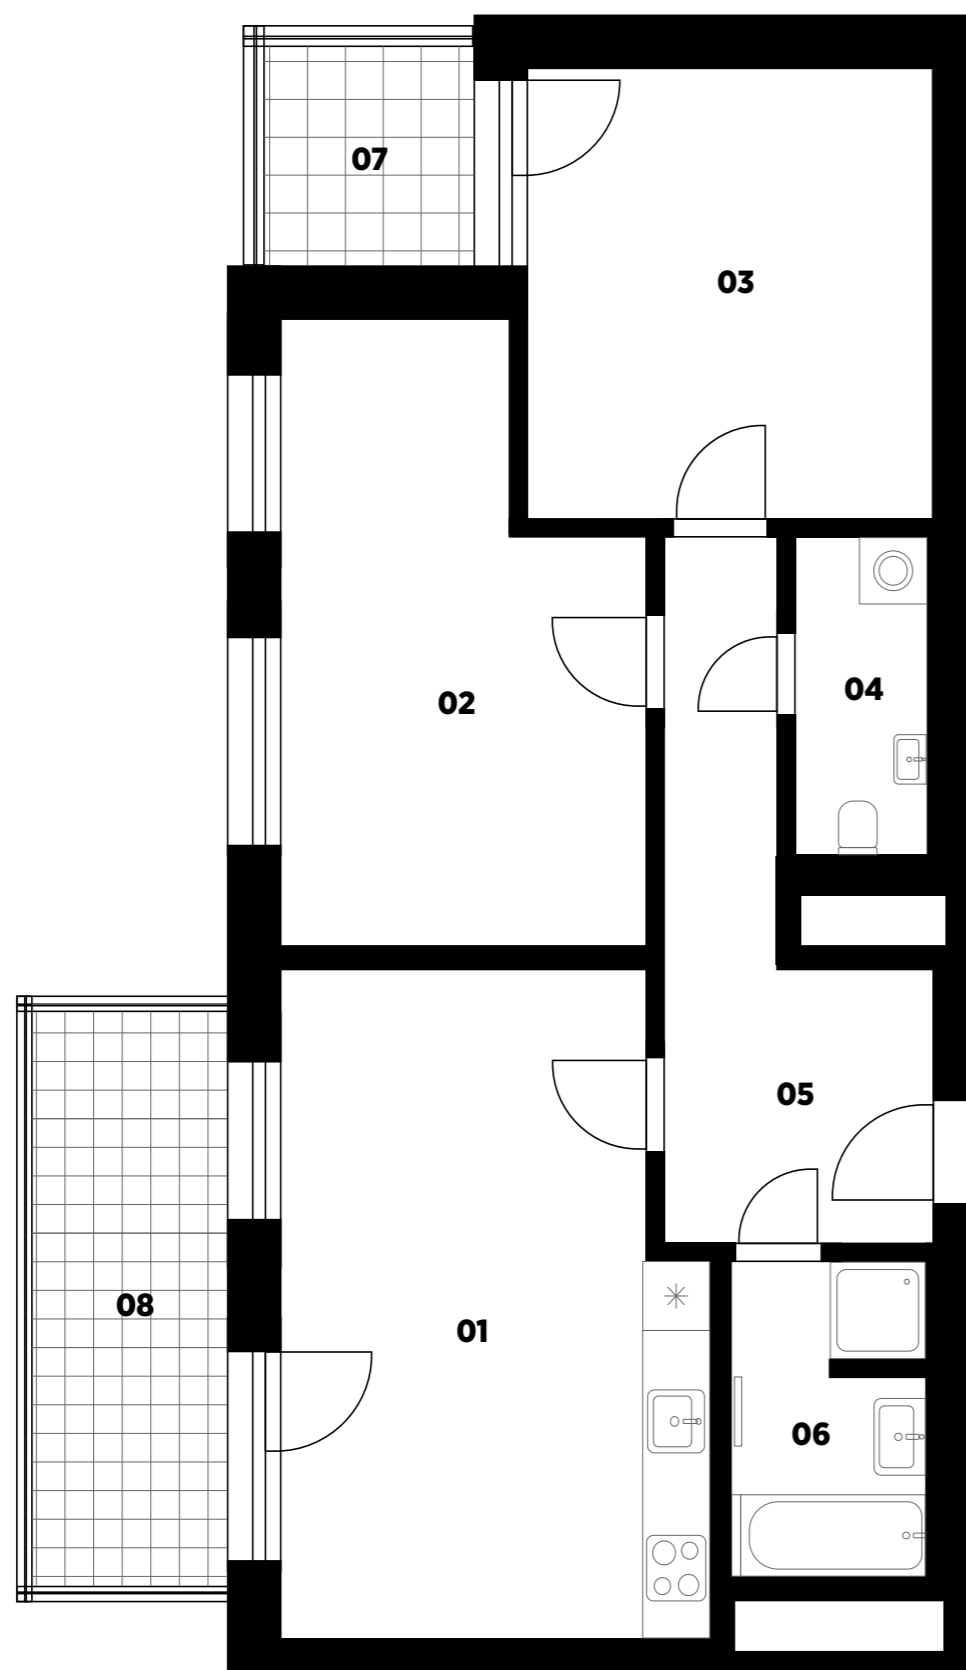


Legenda místností

č.	Místnost	m ²
01	Obývací pokoj + kk	23,6
02	Pokoj	17,3
03	Ložnice	16,2
04	WC	3,6
05	Předsíň	10,7
06	Koupelna	5,1
Celkem		76,5
Podlahová plocha dle NV č. 366/2013 Sb.		80,7
07	Lodžie	5,6
08	Balkón	11,3

Podlahová plocha jednotky dle platných právních předpisů (nařízení vlády č. 366/2013 Sb.) znamená celkovou plochu všech místností jednotky a také plochy pod nosnými i nenosnými zdmi, přízdívkami a jádry (zde označené jako svislé konstrukce). Jedná se o plochu, která je vymezená obvodovými zdmi jednotky. Plochy jednotlivých místností jsou pouze orientační. Vyobrazené zařízení v plánech jednotek (nábytek, kuchyňská linka, elektrické spotřebiče atd.) není součástí dodávky. Rozsah dodávky je specifikován ve standardu. Investor si vyhrazuje právo na drobné úpravy.

Umístění na podlaží

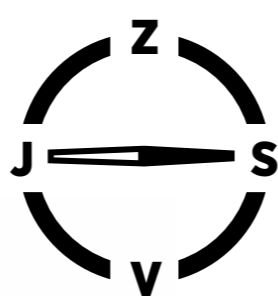

Jiří Šimon - realitní služby
tel.: (+420) 602 30 40 70
e-mail: jirisimon@jirisimon.cz