


APARTMÁN Č. 55

4.NP

5+kk



Půdorys apartmánu

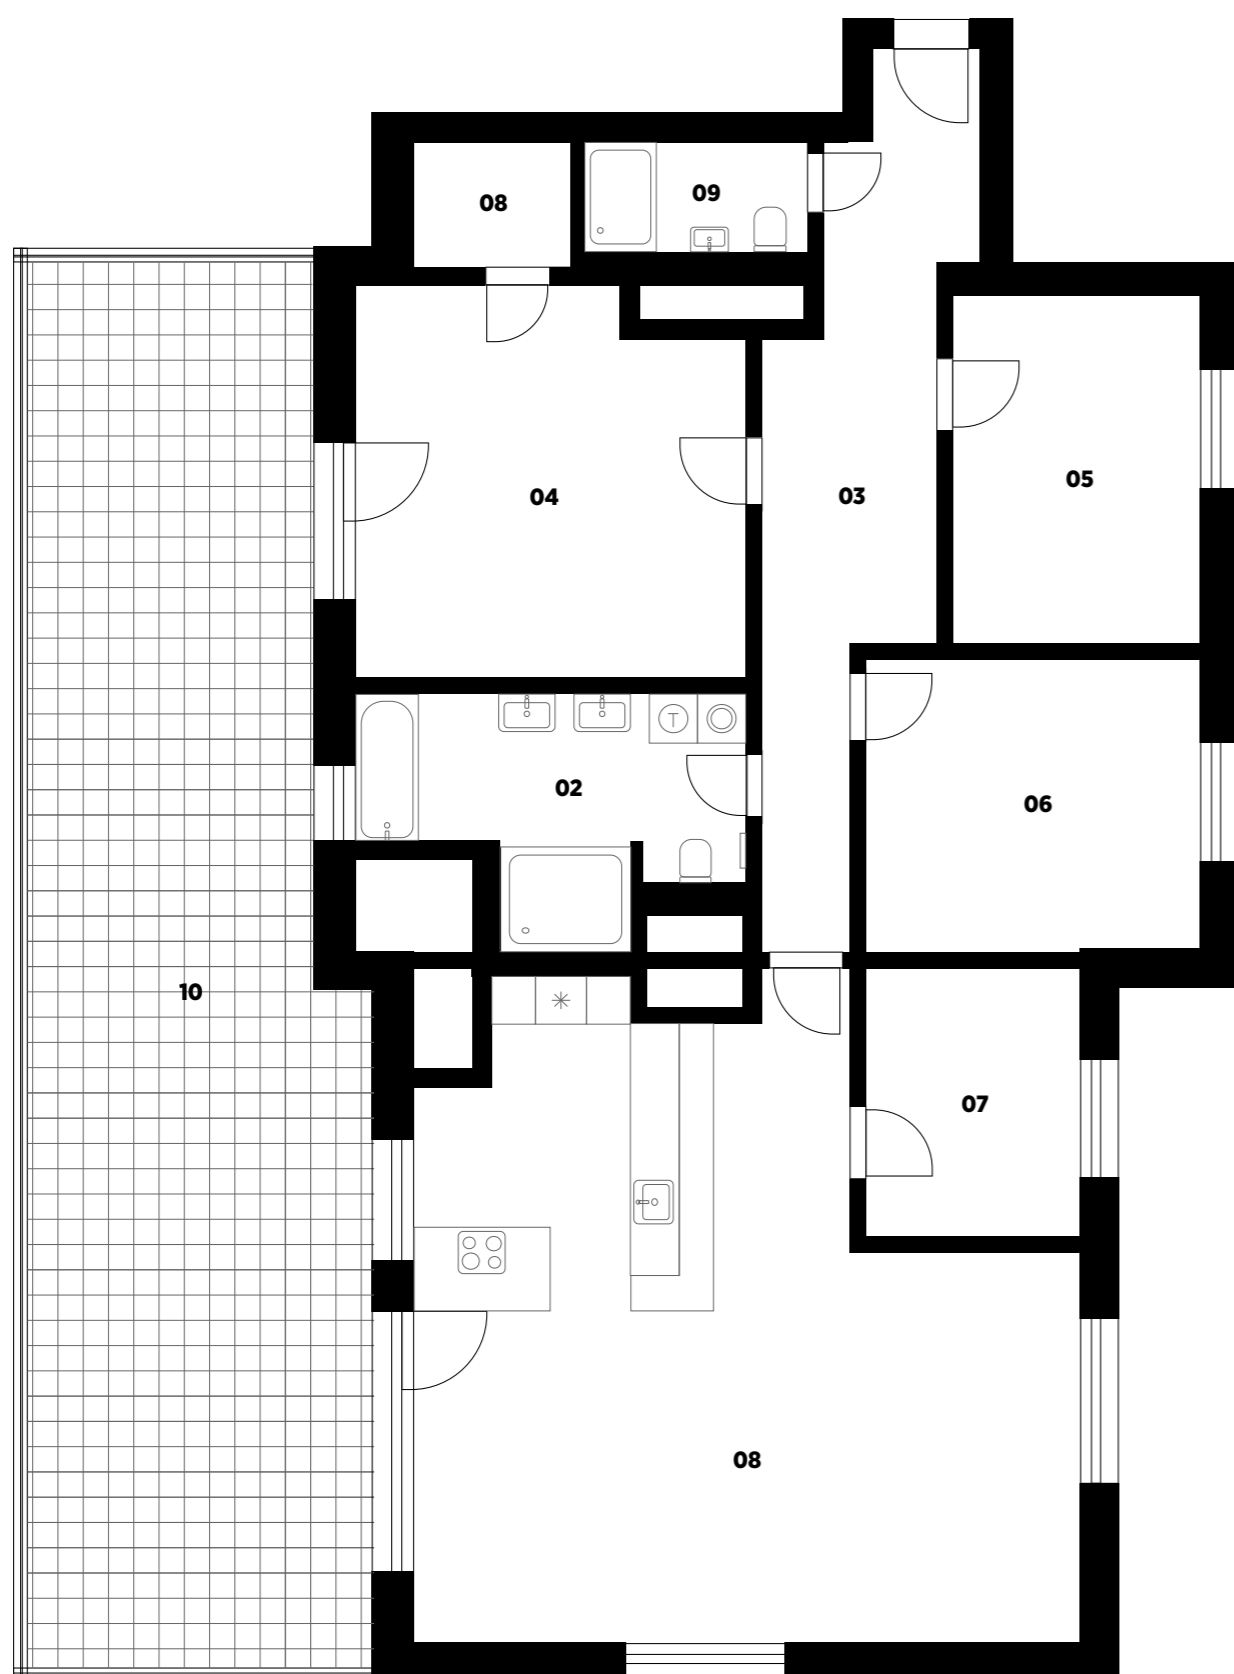

Legenda místností

č.	Místnost	m ²
01	Obývací pokoj + kk	54,4
02	Koupelna	10,9
03	Předsíň	17,8
04	Ložnice	22,0
05	Pokoj	12,8
06	Ložnice	14,4
07	Pokoj	8,5
08	Šatna	2,9
09	WC	3,6
Celkem		147,3
Podlahová plocha dle NV č. 366/2013 Sb.		153,7
10	Terasa	69,7

Podlahová plocha jednotky dle platných právních předpisů (nařízení vlády č. 366/2013 Sb.) znamená celkovou plochu všech místností jednotky a také plochy pod nosnými i nenosnými zdmi, přízdívkami a jádry (zde označené jako svislé konstrukce). Jedná se o plochu, která je vymezená obvodovými zdmi jednotky. Plochy jednotlivých místností jsou pouze orientační. Vyobrazené zařízení v plánech jednotek (nábytek, kuchyňská linka, elektrické spotřebiče atd.) není součástí dodávky. Rozsah dodávky je specifikován ve standardu. Investor si vyhrazuje právo na drobné úpravy.

Umístění na podlaží



Jiří Šimon - realitní služby
tel.: (+420) 602 30 40 70
e-mail: jirisimon@jirisimon.cz