


APARTMÁN Č. 56

5.NP

3+kk



Půdorys apartmánu

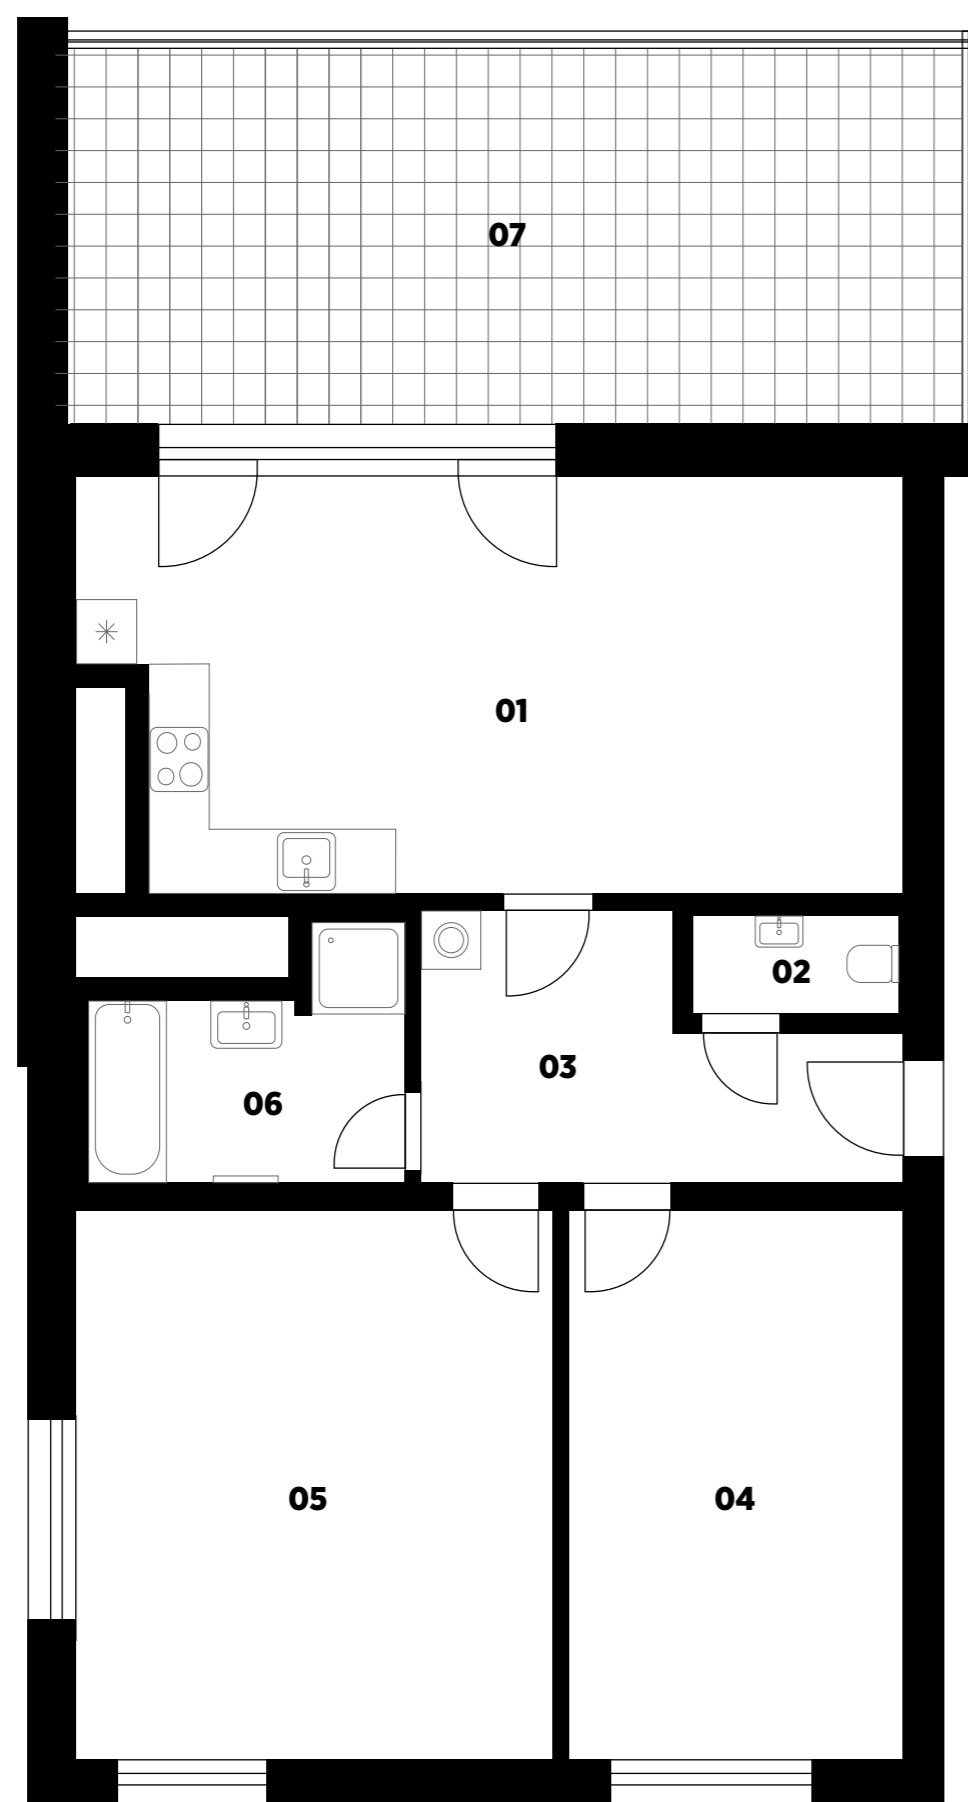

Legenda místností

č.	Místnost	m ²
01	Obývací pokoj + kk	31,5
02	WC	1,9
03	Předsíň	9,6
04	Ložnice	17,1
05	Pokoj	24,2
06	Koupelna	6,0
Celkem		90,3
Podlahová plocha dle NV č. 366/2013 Sb.		94,9
07	Terasa	33,5

Podlahová plocha jednotky dle platných právních předpisů (nařízení vlády č. 366/2013 Sb.) znamená celkovou plochu všech místností jednotky a také plochy pod nosnými i nenosnými zdmi, přízdívkami a jádry (zde označené jako svíslé konstrukce). Jedná se o plochu, která je vymezená obvodovými zdmi jednotky. Plochy jednotlivých místností jsou pouze orientační. Vyobrazené zařízení v plánech jednotek (nábytek, kuchyňská linka, elektrické spotřebiče atd.) není součástí dodávky. Rozsah dodávky je specifikován ve standardu. Investor si vyhrazuje právo na drobné úpravy.

Umístění na podlaží



Jiří Šimon - realitní služby
tel.: (+420) 602 30 40 70
e-mail: jirisimon@jirisimon.cz